



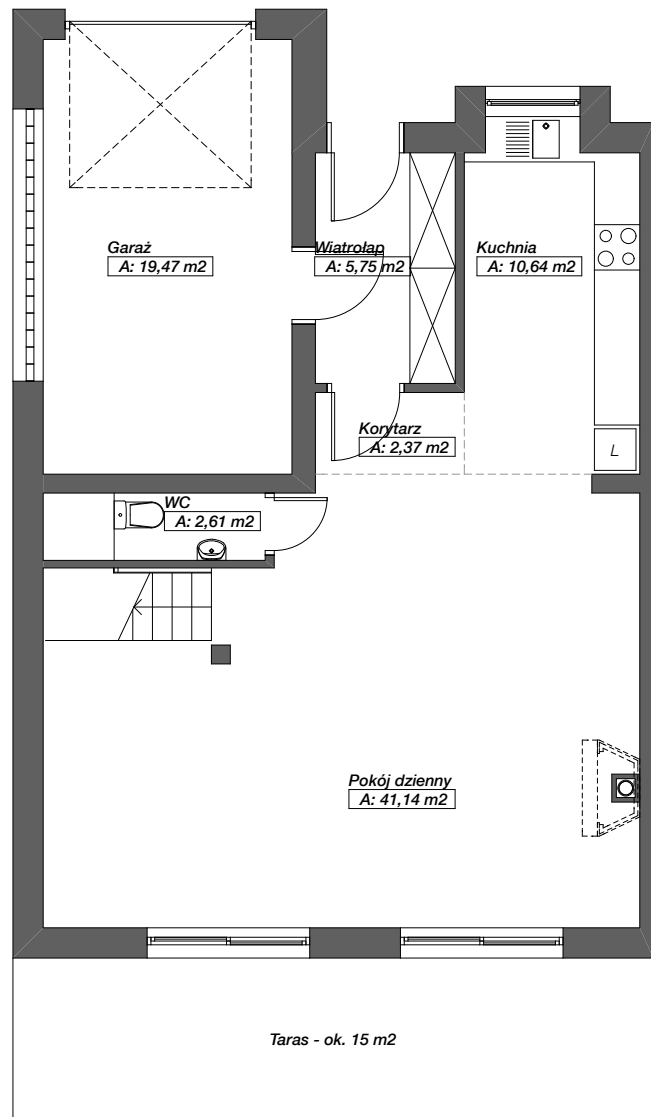


RZUT PARTERU - skala 1:100

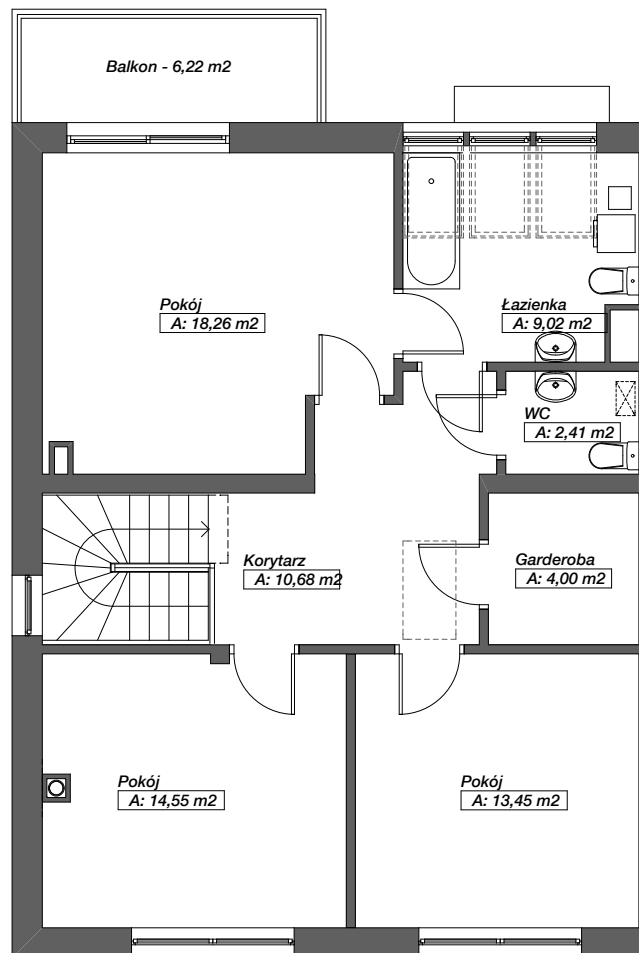

RZUT PIĘTRA - skala 1:100



RZUT PODDASZA - skala 1:200

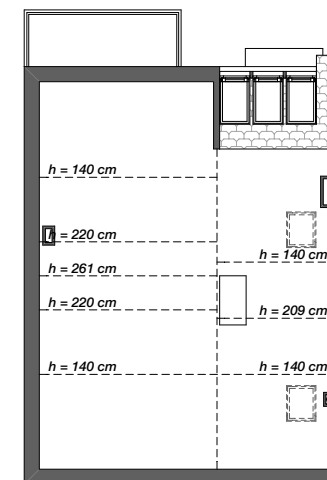

ZESTAWIENIE POWIERZCHNI

Wiatrołap	5,75 m ²
Korytarz	2,37 m ²
WC	2,61 m ²
Kuchnia	10,64 m ²
Pokój dzienny	41,14 m ²
Garaż	19,47 m ²

Parter 81,98 m²


Korytarz	7,20 m ²
Garderoba	4,00 m ²
Łazienka	9,24 m ²
Pokój	11,95 m ²
Pokój	12,20 m ²
Pokój	17,24 m ²

Piętro 72,37 m²

RAZEM 154,35 m²

Poddasze	20,67 m ²
(pow. podłogi)	73,45 m ²)

USYTUOWANIE BUDYNKU NA TERENIE INWESTYCJI

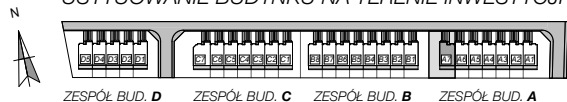

BUDYNEK A7
Szczecin, dz. nr 24/4