



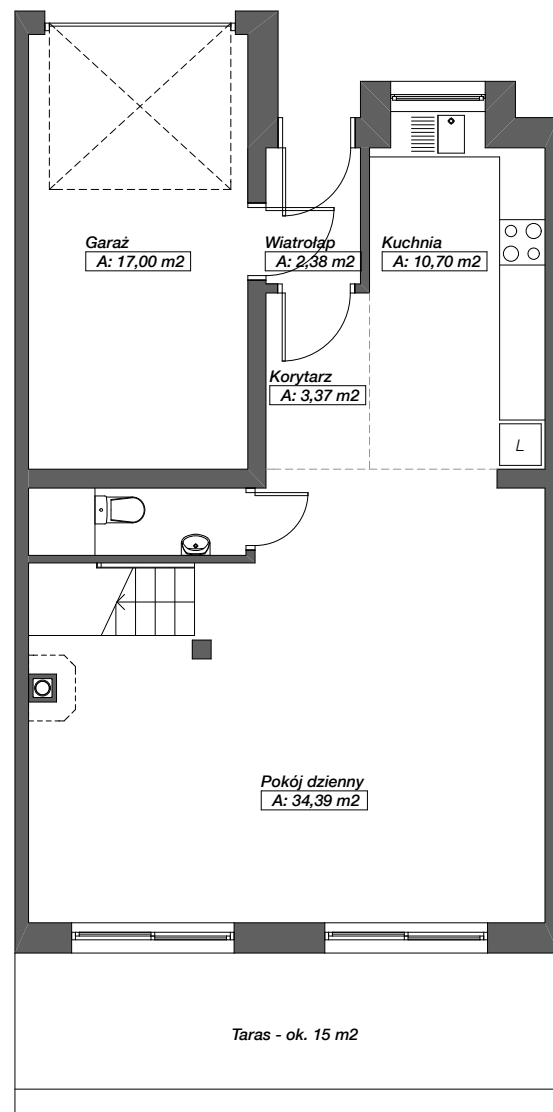


RZUT PARTERU - skala 1:100

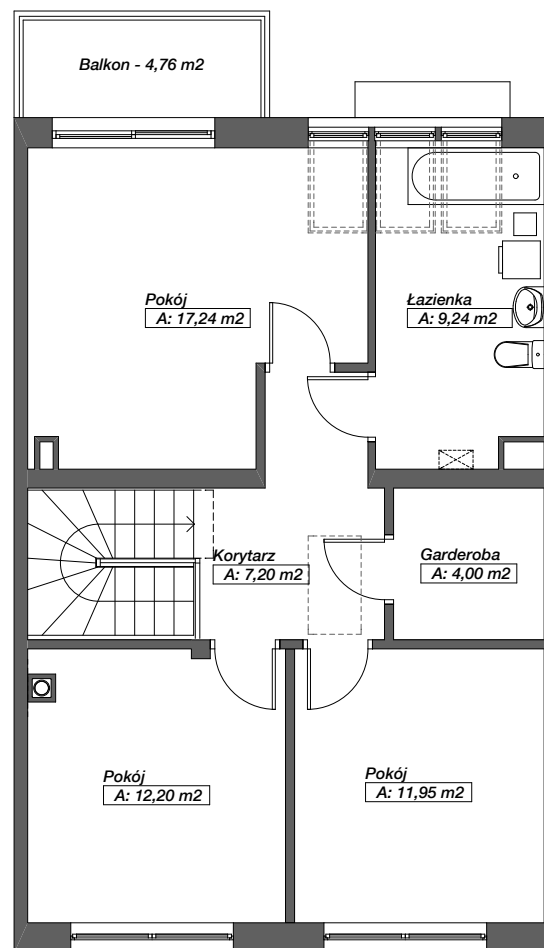

RZUT PIĘTRA - skala 1:100



RZUT PODDASZA - skala 1:200

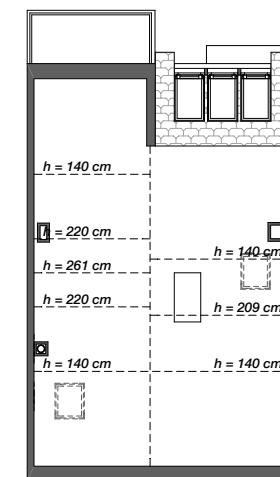

ZESTAWIENIE POWIERZCHNI

Wiatrołap	2,38 m <sup>2</sup>
Korytarz	3,37 m <sup>2</sup>
WC	2,61 m <sup>2</sup>
Kuchnia	10,70 m <sup>2</sup>
Pokój dzienny	34,39 m <sup>2</sup>
Garaż	17,00 m <sup>2</sup>
Schody	2,14 m <sup>2</sup>

Parter 72,59 m<sup>2</sup>


Korytarz	7,20 m <sup>2</sup>
Garderoba	4,00 m <sup>2</sup>
Łazienka	9,24 m <sup>2</sup>
Pokój	11,95 m <sup>2</sup>
Pokój	12,20 m <sup>2</sup>
Pokój	17,24 m <sup>2</sup>
Schody	4,58 m <sup>2</sup>

Piętro 66,41 m<sup>2</sup>

**RAZEM 139,00 m<sup>2</sup>**

Poddasze	16,26 m <sup>2</sup>
(pow. podłogi)	61,63 m <sup>2</sup> )

USYTUOWANIE BUDYNKU NA TERENIE INWESTYCJI

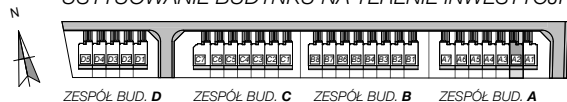

**BUDYNEK A2**  
Szczecin, dz. nr 24/4