



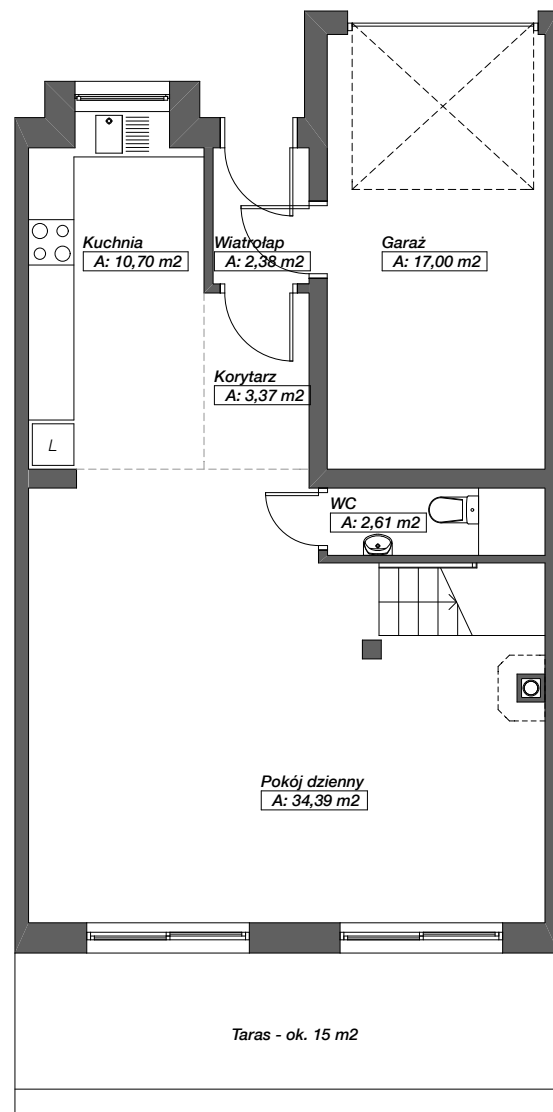


RZUT PARTERU - skala 1:100

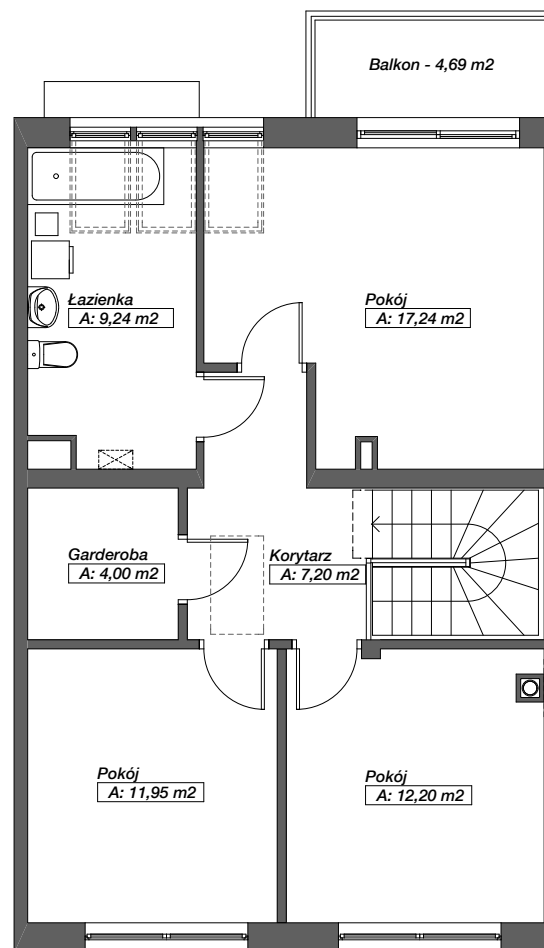

RZUT PIĘTRA - skala 1:100



RZUT PODDASZA - skala 1:200

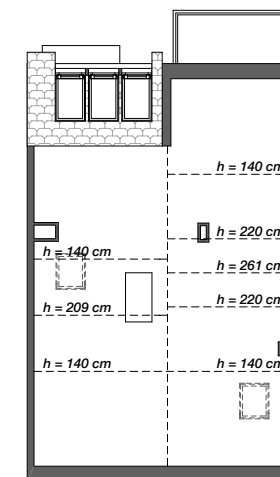

ZESTAWIENIE POWIERZCHNI

| | |
|---------------|----------------------|
| Wiatrołap | 2,38 m ² |
| Korytarz | 3,37 m ² |
| WC | 2,61 m ² |
| Kuchnia | 10,70 m ² |
| Pokój dzienny | 34,39 m ² |
| Garaż | 17,00 m ² |
| Schody | 2,14 m ² |

Parter 72,59 m²


| | |
|-----------|----------------------|
| Korytarz | 7,20 m ² |
| Garderoba | 4,00 m ² |
| Łazienka | 9,24 m ² |
| Pokój | 11,95 m ² |
| Pokój | 12,20 m ² |
| Pokój | 17,24 m ² |
| Schody | 4,40 m ² |

Piętro 66,41 m²

RAZEM 139,00 m²

| | |
|----------------|------------------------|
| Poddasze | 16,52 m ² |
| (pow. podłogi) | 62,77 m ²) |

USYTUOWANIE BUDYNKU NA TERENIE INWESTYCJI

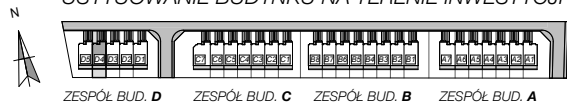

BUDYNEK D4
Szczecin, dz. nr 24/4