


## RZUT I PIĘTRA MIESZKALNEGO

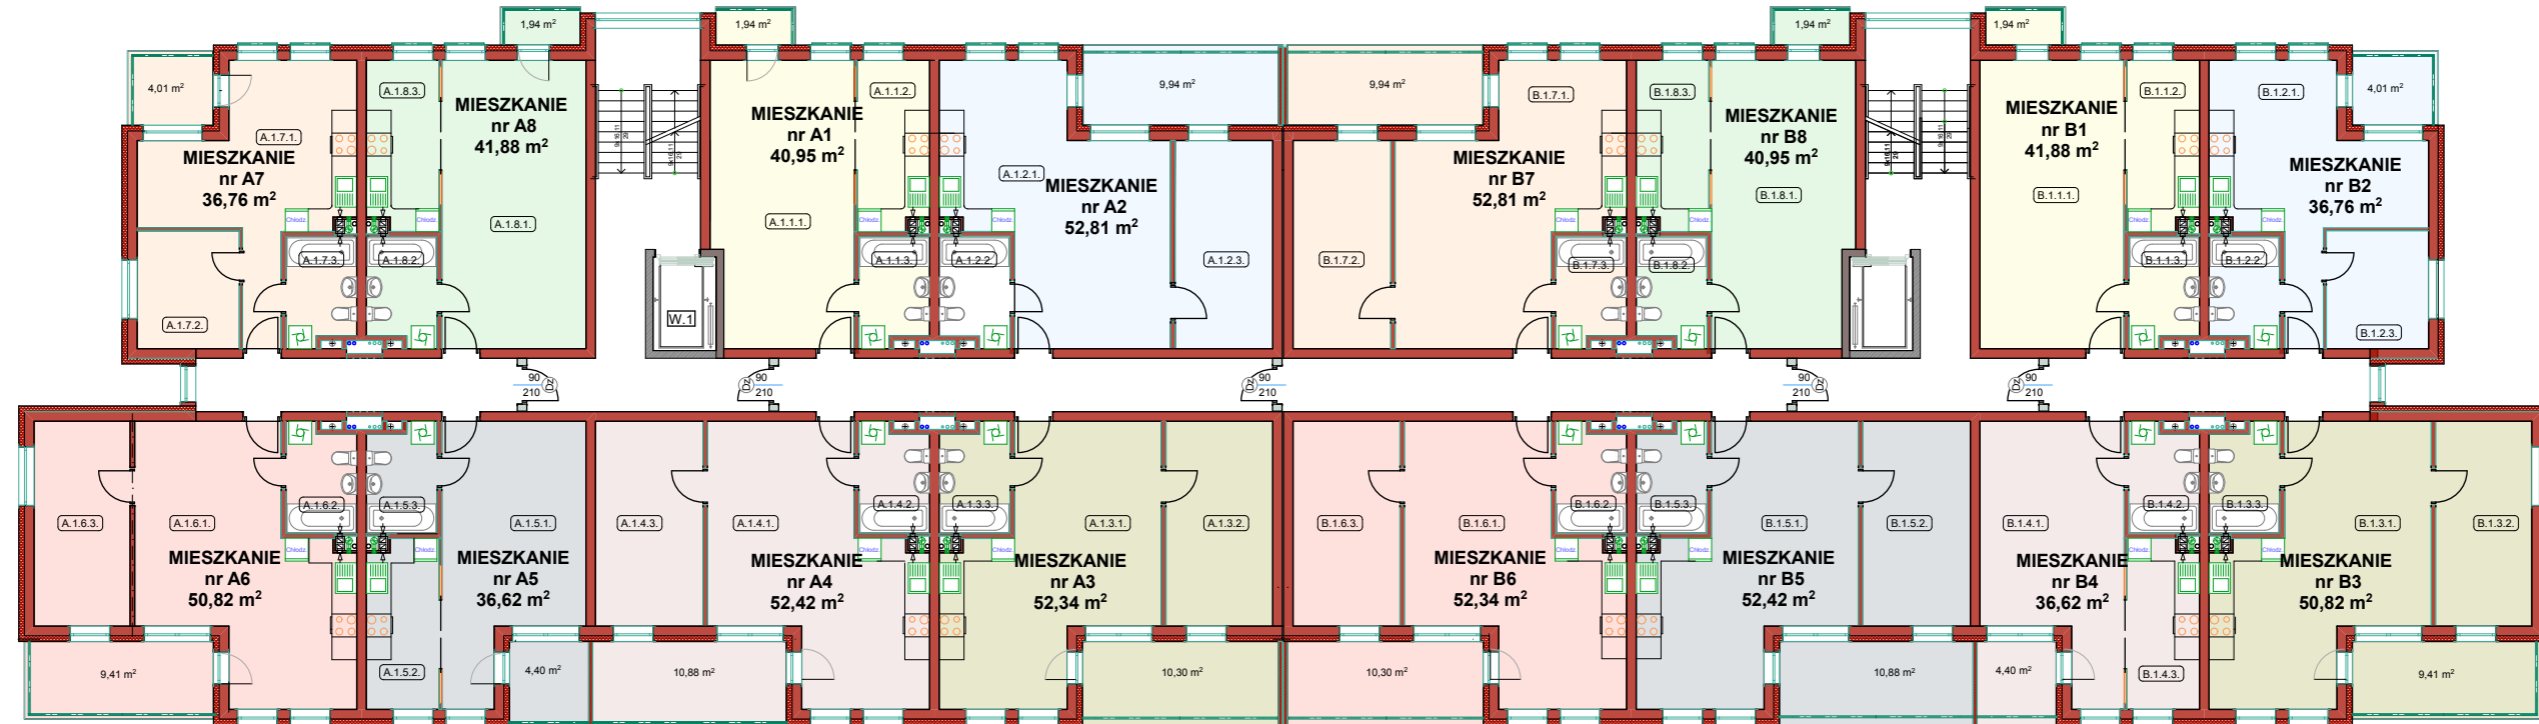

### WYKAZ POMIESZCZEŃ KLATKA "A"

Nr pom.	Nazwa pomieszczenia	Pow. użytkowa	Nr pom.	Nazwa pomieszczenia	Pow. użytkowa
A.1.1.1.	Pokój	27,57 m <sup>2</sup>	A.1.5.1.	Pokój	23,24 m <sup>2</sup>
A.1.1.2.	Kuchnia	8,27 m <sup>2</sup>	A.1.5.2.	Kuchnia	8,27 m <sup>2</sup>
A.1.1.3.	Łazienka	5,11 m <sup>2</sup>	A.1.5.3.	Łazienka	5,11 m <sup>2</sup>
<b>RAZEM:</b>		<b>40,95 m<sup>2</sup></b>	<b>RAZEM:</b>		<b>36,62 m<sup>2</sup></b>
A.1.2.1.	Pokój + kuchnia,	33,77 m <sup>2</sup>	A.1.6.1.	Pokój + kuchnia,	32,21 m <sup>2</sup>
A.1.2.2.	Łazienka	5,11 m <sup>2</sup>	A.1.6.2.	Łazienka	5,11 m <sup>2</sup>
A.1.2.3.	Pokój	13,93 m <sup>2</sup>	A.1.6.3.	Pokój	13,50 m <sup>2</sup>
<b>RAZEM:</b>		<b>52,81 m<sup>2</sup></b>	<b>RAZEM:</b>		<b>50,82 m<sup>2</sup></b>
A.1.3.1.	Pokój + kuchnia,	32,21 m <sup>2</sup>	A.1.7.1.	Pokój + kuchnia,	23,37 m <sup>2</sup>
A.1.3.2.	Pokój	15,02 m <sup>2</sup>	A.1.7.2.	Pokój	8,28 m <sup>2</sup>
A.1.3.3.	Łazienka	5,11 m <sup>2</sup>	A.1.7.3.	Łazienka	5,11 m <sup>2</sup>
<b>RAZEM:</b>		<b>52,34 m<sup>2</sup></b>	<b>RAZEM:</b>		<b>36,76 m<sup>2</sup></b>
A.1.4.1.	Pokój + kuchnia,	32,21 m <sup>2</sup>	A.1.8.1.	Pokój	28,50 m <sup>2</sup>
A.1.4.2.	Łazienka	5,11 m <sup>2</sup>	A.1.8.2.	Łazienka	5,11 m <sup>2</sup>
A.1.4.3.	Pokój	15,10 m <sup>2</sup>	A.1.8.3.	Kuchnia	8,27 m <sup>2</sup>
<b>RAZEM:</b>		<b>52,42 m<sup>2</sup></b>	<b>RAZEM:</b>		<b>41,88 m<sup>2</sup></b>

### WYKAZ POMIESZCZEŃ KLATKA "B"

Nr pom.	Nazwa pomieszczenia	Pow. użytkowa	Nr pom.	Nazwa pomieszczenia	Pow. użytkowa
B.1.1.1.	Pokój	28,50 m <sup>2</sup>	B.1.5.1.	Pokój + kuchnia,	32,21 m <sup>2</sup>
B.1.1.2.	Kuchnia	8,27 m <sup>2</sup>	B.1.5.2.	Pokój	15,10 m <sup>2</sup>
B.1.1.3.	Łazienka	5,11 m <sup>2</sup>	B.1.5.3.	Łazienka	5,11 m <sup>2</sup>
<b>RAZEM:</b>		<b>41,88 m<sup>2</sup></b>	<b>RAZEM:</b>		<b>52,42 m<sup>2</sup></b>
B.1.2.1.	Pokój + kuchnia,	23,37 m <sup>2</sup>	B.1.6.1.	Pokój + kuchnia,	32,21 m <sup>2</sup>
B.1.2.2.	Łazienka	5,11 m <sup>2</sup>	B.1.6.2.	Łazienka	5,11 m <sup>2</sup>
B.1.2.3.	Pokój	8,28 m <sup>2</sup>	B.1.6.3.	Pokój	15,02 m <sup>2</sup>
<b>RAZEM:</b>		<b>36,76 m<sup>2</sup></b>	<b>RAZEM:</b>		<b>52,34 m<sup>2</sup></b>
B.1.3.1.	Pokój + kuchnia,	32,21 m <sup>2</sup>	B.1.7.1.	Pokój + kuchnia,	33,77 m <sup>2</sup>
B.1.3.2.	Pokój	13,50 m <sup>2</sup>	B.1.7.2.	Pokój	13,93 m <sup>2</sup>
B.1.3.3.	Łazienka	5,11 m <sup>2</sup>	B.1.7.3.	Łazienka	5,11 m <sup>2</sup>
<b>RAZEM:</b>		<b>50,82 m<sup>2</sup></b>	<b>RAZEM:</b>		<b>52,81 m<sup>2</sup></b>
B.1.4.1.	Pokój	23,24 m <sup>2</sup>	B.1.8.1.	Pokój	27,57 m <sup>2</sup>
B.1.4.2.	Łazienka	5,11 m <sup>2</sup>	B.1.8.2.	Łazienka	5,11 m <sup>2</sup>
B.1.4.3.	Kuchnia	8,27 m <sup>2</sup>	B.1.8.3.	Kuchnia	8,27 m <sup>2</sup>
<b>RAZEM:</b>		<b>36,62 m<sup>2</sup></b>	<b>RAZEM:</b>		<b>40,95 m<sup>2</sup></b>

