


RZUT III PIĘTRA MIESZKALNEGO

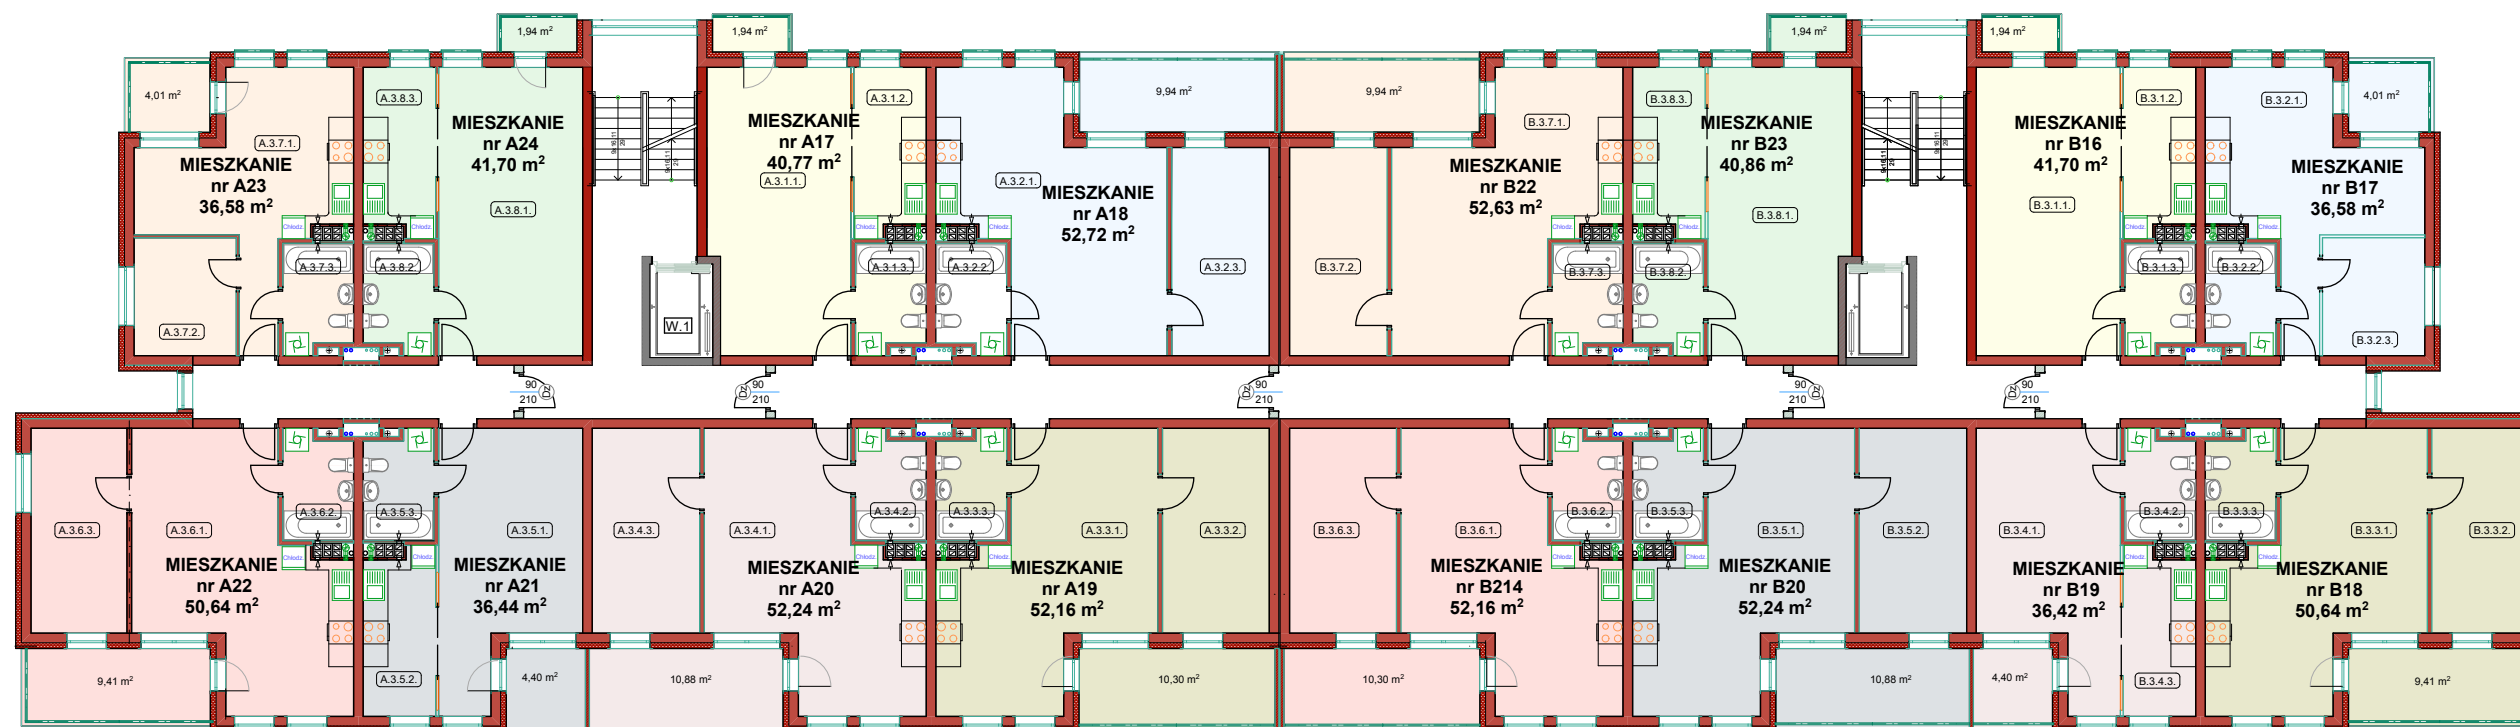

WYKAZ POMIESZCZEŃ KLATKA "A"

Nr pom.	Nazwa pomieszczenia	Pow. użytkowa	Nr pom.	Nazwa pomieszczenia	Pow. użytkowa
A.3.1.1.	Pokój	27,57 m ²	A.3.5.1.	Pokój	23,24 m ²
A.3.1.2.	Kuchnia	8,09 m ²	A.3.5.2.	Kuchnia	8,09 m ²
A.3.1.3.	Łazienka	5,11 m ²	A.3.5.3.	Łazienka	5,11 m ²
RAZEM:		40,77 m²	RAZEM:		36,44 m²
A.3.2.1.	Pokój + kuchnia,	33,68 m ²	A.3.6.1.	Pokój + kuchnia,	32,03 m ²
A.3.2.2.	Łazienka	5,11 m ²	A.3.6.2.	Łazienka	5,11 m ²
A.3.2.3.	Pokój	13,93 m ²	A.3.6.3.	Pokój	13,50 m ²
RAZEM:		52,72 m²	RAZEM:		50,64 m²
A.3.3.1.	Pokój + kuchnia,	32,03 m ²	A.3.7.1.	Pokój + kuchnia,	23,19 m ²
A.3.3.2.	Pokój	15,02 m ²	A.3.7.2.	Pokój	8,28 m ²
A.3.3.3.	Łazienka	5,11 m ²	A.3.7.3.	Łazienka	5,11 m ²
RAZEM:		52,16 m²	RAZEM:		36,58 m²
A.3.4.1.	Pokój + kuchnia,	32,03 m ²	A.3.8.1.	Pokój	28,50 m ²
A.3.4.2.	Łazienka	5,11 m ²	A.3.8.2.	Łazienka	5,11 m ²
A.3.4.3.	Pokój	15,10 m ²	A.3.8.3.	Kuchnia	8,09 m ²
RAZEM:		52,24 m²	RAZEM:		41,70 m²

WYKAZ POMIESZCZEŃ KLATKA "B"

Nr pom.	Nazwa pomieszczenia	Pow. użytkowa	Nr pom.	Nazwa pomieszczenia	Pow. użytkowa
B.3.1.1.	Pokój	28,50 m ²	B.3.5.1.	Pokój + kuchnia,	32,03 m ²
B.3.1.2.	Kuchnia	8,09 m ²	B.3.5.2.	Pokój	15,10 m ²
B.3.1.3.	Łazienka	5,11 m ²	B.3.5.3.	Łazienka	5,11 m ²
RAZEM:		41,70 m²	RAZEM:		52,24 m²
B.3.2.1.	Pokój + kuchnia,	23,19 m ²	B.3.6.1.	Pokój + kuchnia,	32,03 m ²
B.3.2.2.	Łazienka	5,11 m ²	B.3.6.2.	Łazienka	5,11 m ²
B.3.2.3.	Pokój	8,28 m ²	B.3.6.3.	Pokój	15,02 m ²
RAZEM:		36,58 m²	RAZEM:		52,16 m²
B.3.3.1.	Pokój + kuchnia,	32,03 m ²	B.3.7.1.	Pokój + kuchnia,	33,59 m ²
B.3.3.2.	Pokój	13,50 m ²	B.3.7.2.	Pokój	13,93 m ²
B.3.3.3.	Łazienka	5,11 m ²	B.3.7.3.	Łazienka	5,11 m ²
RAZEM:		50,64 m²	RAZEM:		52,63 m²
B.3.4.1.	Pokój	23,24 m ²	B.3.8.1.	Pokój	27,57 m ²
B.3.4.2.	Łazienka	5,11 m ²	B.3.8.2.	Łazienka	5,11 m ²
B.3.4.3.	Kuchnia	8,07 m ²	B.3.8.3.	Kuchnia	8,18 m ²
RAZEM:		36,42 m²	RAZEM:		40,86 m²

