


RZUT IV PIĘTRA MIESZKALNEGO

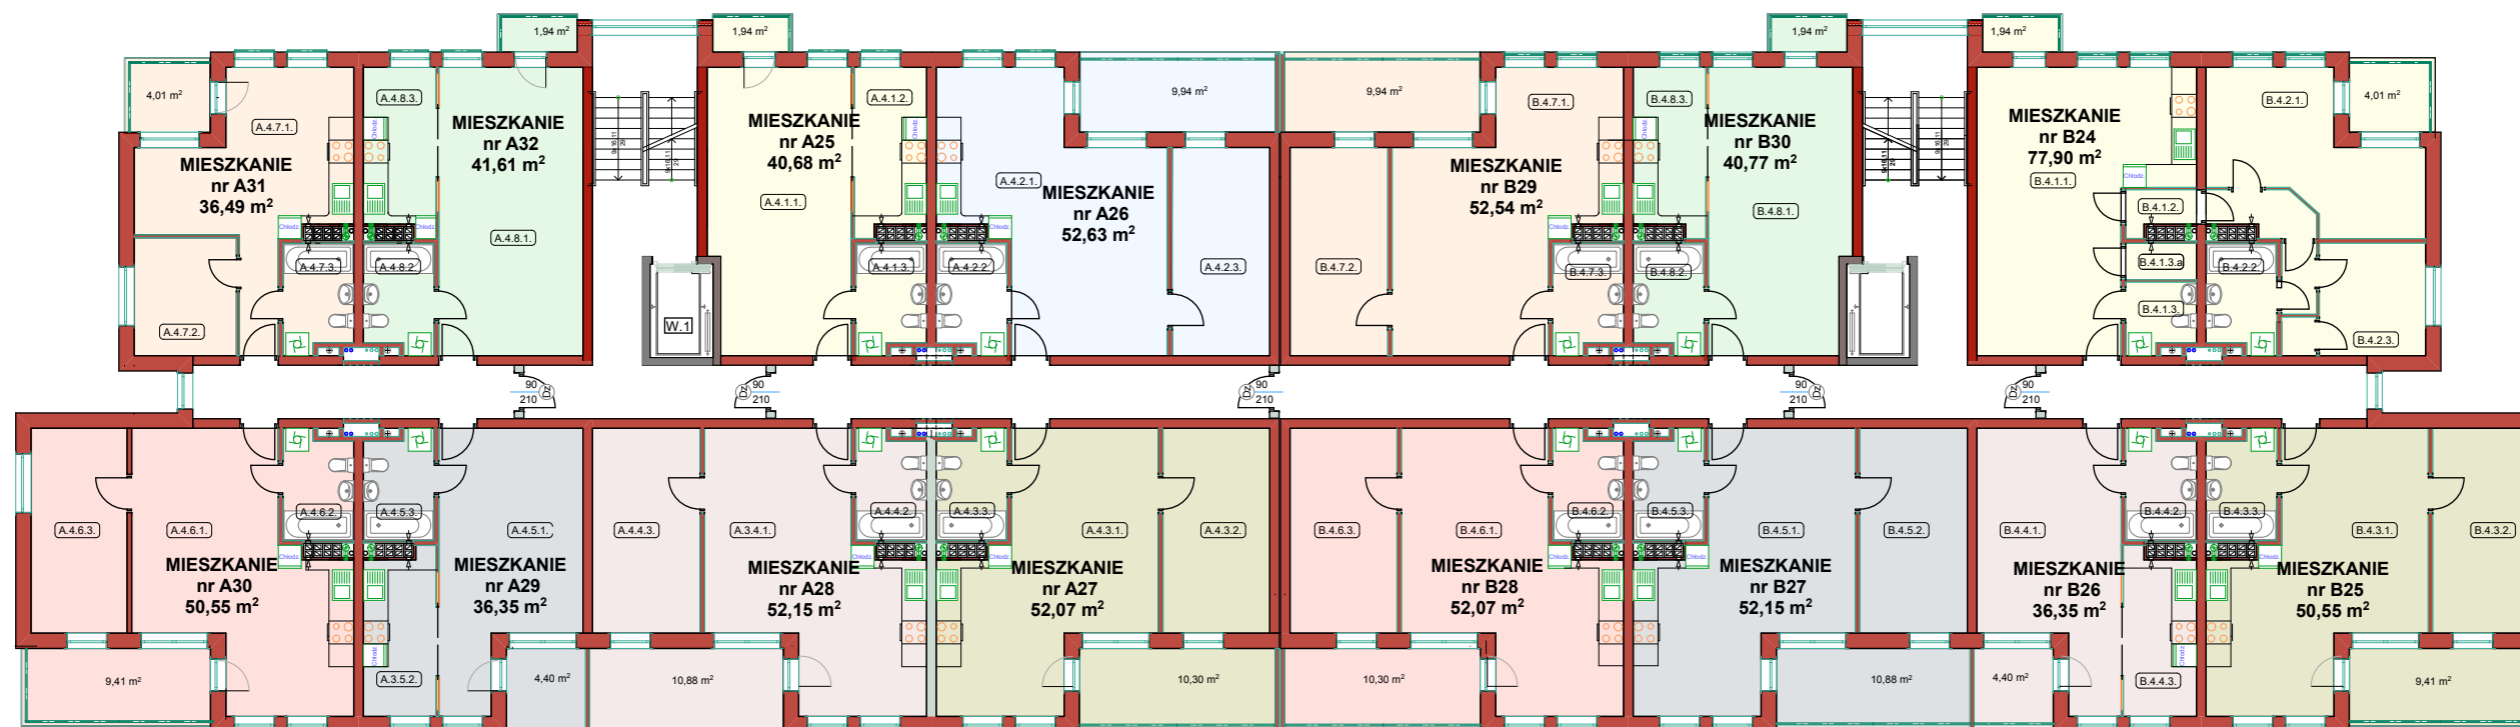

WYKAZ POMIESZCZEŃ KLATKA "A"

Nr pom.	Nazwa pomieszczenia	Pow. użytkowa	Nr pom.	Nazwa pomieszczenia	Pow. użytkowa
A.4.1.1.	Pokój	27,57 m ²	A.4.5.1.	Pokój	23,24 m ²
A.4.1.2.	Kuchnia	8,00 m ²	A.4.5.2.	Kuchnia	8,00 m ²
A.4.1.3.	Łazienka	5,11 m ²	A.4.5.3.	Łazienka	5,11 m ²
RAZEM:		40,68 m²	RAZEM:		36,35 m²
A.4.2.1.	Pokój + kuchnia,	33,59 m ²	A.4.6.1.	Pokój + kuchnia,	31,94 m ²
A.4.2.2.	Łazienka	5,11 m ²	A.4.6.2.	Łazienka	5,11 m ²
A.4.2.3.	Pokój	13,93 m ²	A.4.6.3.	Pokój	13,50 m ²
RAZEM:		52,63 m²	RAZEM:		50,55 m²
A.4.3.1.	Pokój + kuchnia,	31,94 m ²	A.4.7.1.	Pokój + kuchnia,	23,10 m ²
A.4.3.2.	Pokój	15,02 m ²	A.4.7.2.	Pokój	8,28 m ²
A.4.3.3.	Łazienka	5,11 m ²	A.4.7.3.	Łazienka	5,11 m ²
RAZEM:		52,07 m²	RAZEM:		36,49 m²
A.4.4.1.	Pokój + kuchnia,	31,94 m ²	A.4.8.1.	Pokój	28,50 m ²
A.4.4.2.	Łazienka	5,11 m ²	A.4.8.2.	Łazienka	5,11 m ²
A.4.4.3.	Pokój	15,10 m ²	A.4.8.3.	Kuchnia	8,00 m ²
RAZEM:		52,15 m²	RAZEM:		41,61 m²

WYKAZ POMIESZCZEŃ KLATKA "B"

Nr pom.	Nazwa pomieszczenia	Pow. użytkowa	Nr pom.	Nazwa pomieszczenia	Pow. użytkowa
B.4.1.1.	Pokój + kuchnia	34,71 m ²	B.4.5.1.	Pokój + kuchnia,	31,94 m ²
B.4.1.2.	Korytarz	6,80 m ²	B.4.5.2.	Pokój	15,10 m ²
B.4.1.3.	WC	3,22 m ²	B.4.5.3.	Łazienka	5,11 m ²
B.4.1.3.a	Garderoba	1,78 m ²	RAZEM:		52,15 m²
B.4.2.1.	Pokój	17,05 m ²	B.4.6.1.	Pokój + kuchnia,	31,94 m ²
B.4.2.2.	Łazienka	5,11 m ²	B.4.6.2.	Łazienka	5,11 m ²
B.4.2.3.	Pokój	9,23 m ²	B.4.6.3.	Pokój	15,02 m ²
RAZEM:		77,90 m²	RAZEM:		52,07 m²
B.4.3.1.	Pokój + kuchnia,	31,94 m ²	B.4.7.1.	Pokój + kuchnia,	33,50 m ²
B.4.3.2.	Pokój	13,50 m ²	B.4.7.2.	Pokój	13,93 m ²
B.4.3.3.	Łazienka	5,11 m ²	B.4.7.3.	Łazienka	5,11 m ²
RAZEM:		50,55 m²	RAZEM:		52,54 m²
B.4.4.1.	Pokój	23,24 m ²	B.4.8.1.	Pokój	27,57 m ²
B.4.4.2.	Łazienka	5,11 m ²	B.4.8.2.	Łazienka	5,11 m ²
B.4.4.3.	Kuchnia	8,00 m ²	B.4.8.3.	Kuchnia	8,09 m ²
RAZEM:		36,35 m²	RAZEM:		40,77 m²

