


RZUT II PIĘTRA MIESZKALNEGO

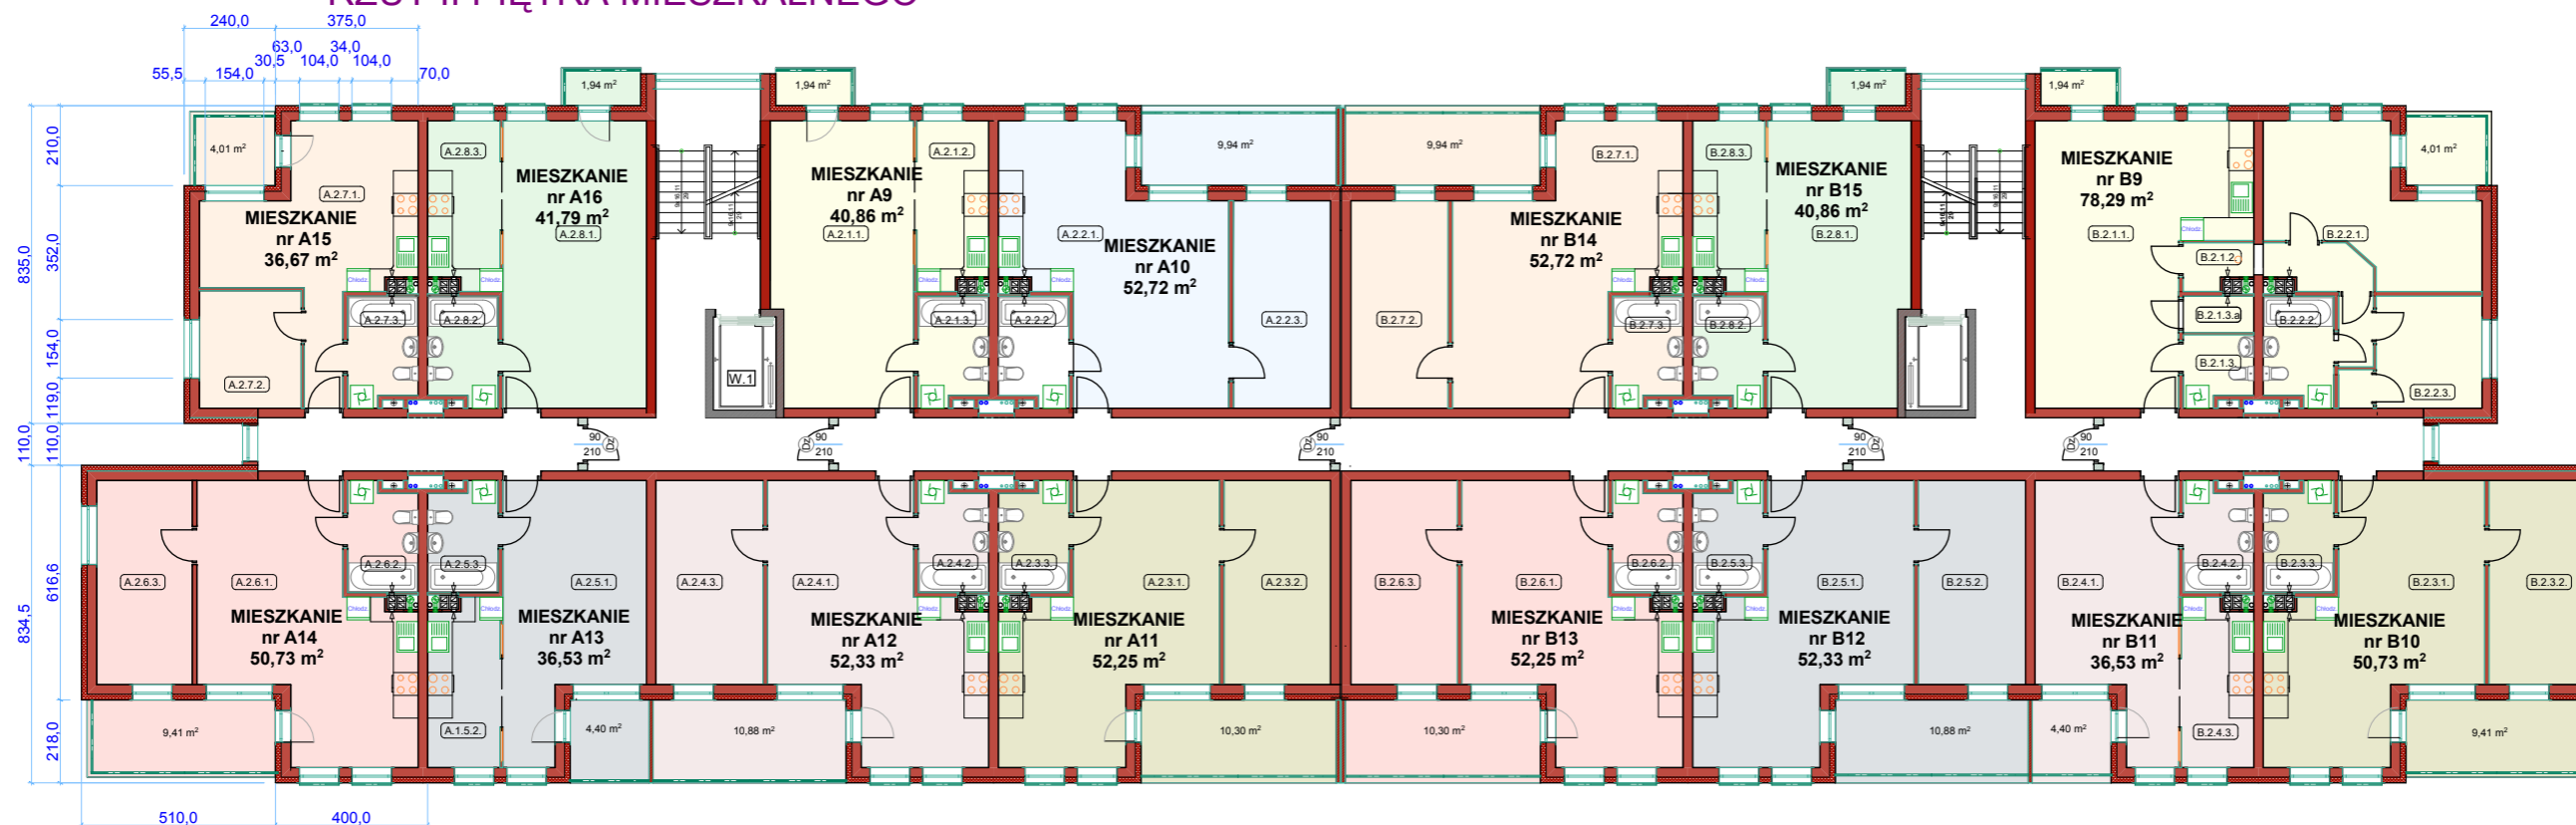

WYKAZ POMIESZCZEŃ KLATKA "A"

Nr pom.	Nazwa pomieszczenia	Pow. użytkowa	Nr pom.	Nazwa pomieszczenia	Pow. użytkowa
A.2.1.1.	Pokój	27,57 m ²	A.2.5.1.	Pokój	23,24 m ²
A.2.1.2.	Kuchnia	8,18 m ²	A.2.5.2.	Kuchnia	8,18 m ²
A.2.1.3.	Łazienka	5,11 m ²	A.2.5.3.	Łazienka	5,11 m ²
RAZEM:		40,86 m²	RAZEM:		36,53 m²
A.2.2.1.	Pokój + kuchnia,	33,68 m ²	A.2.6.1.	Pokój + kuchnia,	32,12 m ²
A.2.2.2.	Łazienka	5,11 m ²	A.2.6.2.	Łazienka	5,11 m ²
A.2.2.3.	Pokój	13,93 m ²	A.2.6.3.	Pokój	13,50 m ²
RAZEM:		52,72 m²	RAZEM:		50,73 m²
A.2.3.1.	Pokój + kuchnia,	32,12 m ²	A.2.7.1.	Pokój + kuchnia,	23,28 m ²
A.2.3.2.	Pokój	15,02 m ²	A.2.7.2.	Pokój	8,28 m ²
A.2.3.3.	Łazienka	5,11 m ²	A.2.7.3.	Łazienka	5,11 m ²
RAZEM:		52,25 m²	RAZEM:		36,67 m²
A.2.4.1.	Pokój + kuchnia,	32,12 m ²	A.2.8.1.	Pokój	28,50 m ²
A.2.4.2.	Łazienka	5,11 m ²	A.2.8.2.	Łazienka	5,11 m ²
A.2.4.3.	Pokój	15,10 m ²	A.2.8.3.	Kuchnia	8,18 m ²
RAZEM:		52,33 m²	RAZEM:		41,79 m²

WYKAZ POMIESZCZEŃ KLATKA "B"

Nr pom.	Nazwa pomieszczenia	Pow. użytkowa	Nr pom.	Nazwa pomieszczenia	Pow. użytkowa
B.2.1.1.	Pokój + kuchnia	34,71 m ²	B.2.5.1.	Pokój + kuchnia,	32,12 m ²
B.2.1.2.	Korytarz	7,19 m ²	B.2.5.2.	Pokój	15,10 m ²
B.2.1.3.	WC	3,22 m ²	B.2.5.3.	Łazienka	5,11 m ²
B.2.1.3.a	Garderoba	1,78 m ²	RAZEM:		52,33 m²
B.2.2.1.	Pokój	17,05 m ²	B.2.6.1.	Pokój + kuchnia,	32,12 m ²
B.2.2.2.	Łazienka	5,11 m ²	B.2.6.2.	Łazienka	5,11 m ²
B.2.2.3.	Pokój	9,23 m ²	B.2.6.3.	Pokój	15,02 m ²
RAZEM:		78,29 m²	RAZEM:		52,25 m²
B.2.3.1.	Pokój + kuchnia,	32,12 m ²	B.2.7.1.	Pokój + kuchnia,	33,68 m ²
B.2.3.2.	Pokój	13,50 m ²	B.2.7.2.	Pokój	13,93 m ²
B.2.3.3.	Łazienka	5,11 m ²	B.2.7.3.	Łazienka	5,11 m ²
RAZEM:		50,73 m²	RAZEM:		52,72 m²
B.2.4.1.	Pokój	23,24 m ²	B.2.8.1.	Pokój	27,57 m ²
B.2.4.2.	Łazienka	5,11 m ²	B.2.8.2.	Łazienka	5,11 m ²
B.2.4.3.	Kuchnia	8,18 m ²	B.2.8.3.	Kuchnia	8,18 m ²
RAZEM:		36,53 m²	RAZEM:		40,86 m²

