


RZUT PIĘTRA

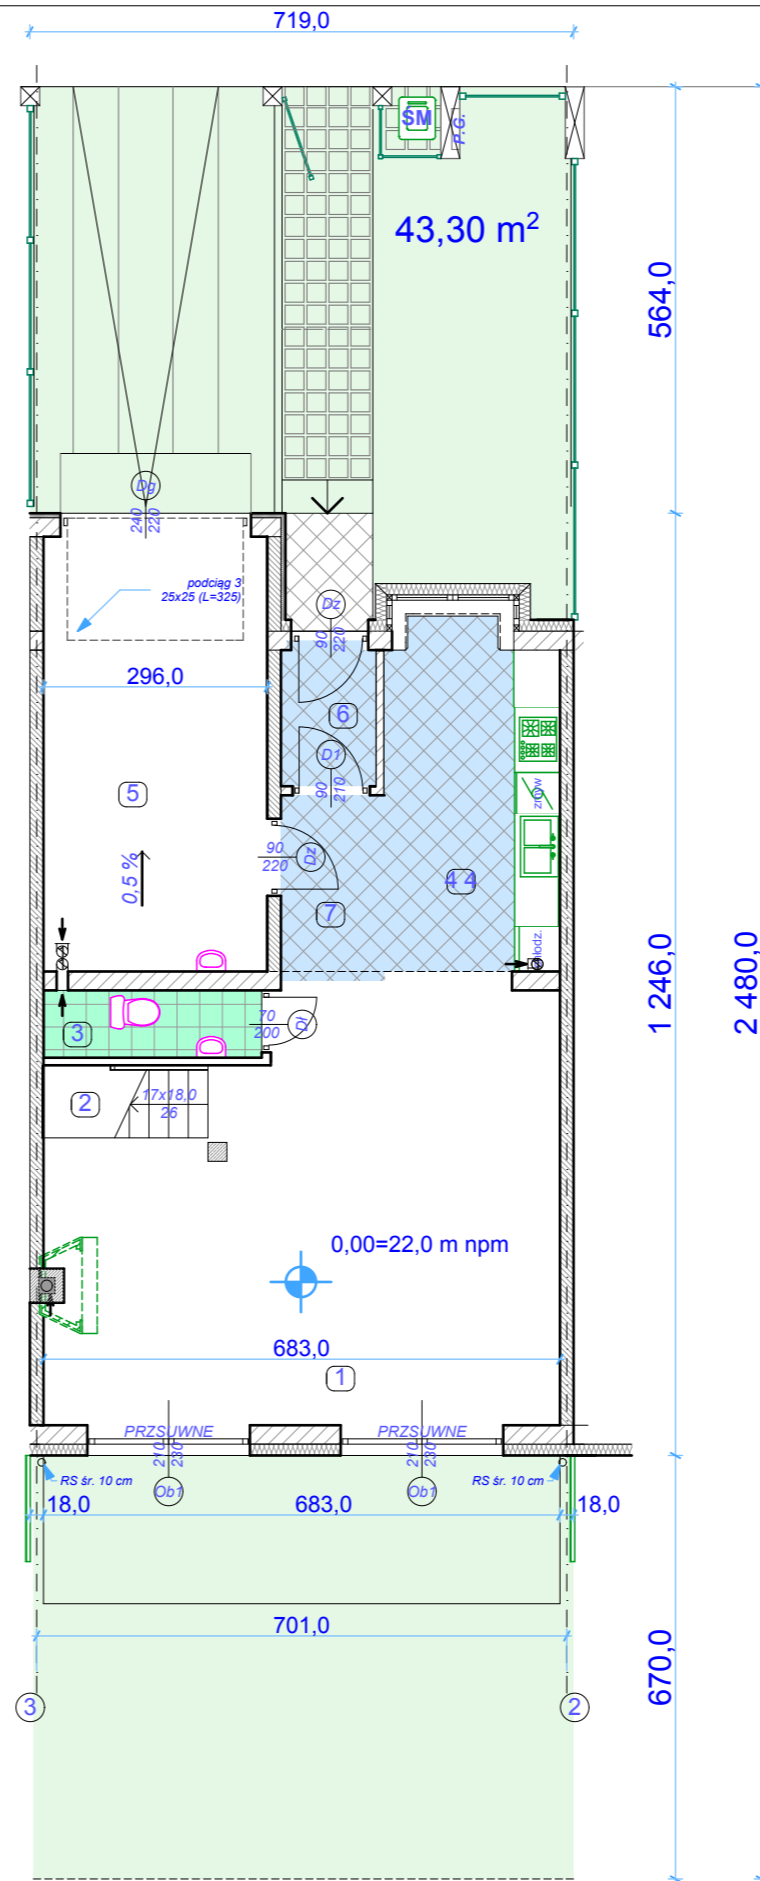

RZUT PARTERU

OSIEDLE HARNASIÓW

WYKAZ POMIESZCZEŃ

Nr pom.	Nazwa pomieszczenia	Pos.	Pow. użytkowa m2
1	Pok. dzienny	pos. bet.	35,18
2	Schody	"	2,14
3	WC	"	2,61
4	Kuchnia	"	11,51
5	Garaż	"	16,08
6	Wiatrołap	"	2,59
7	Korytarz	"	3,35
10	Pokój	pos. bet.	12,26
11	Pokój	"	12,57
12	Garderoba	"	4,06
13	Korytarz	"	6,84
14	Schody	"	2,07
15	Łazienka	"	9,41
16	Pokój	"	17,58
Razem:			139,0

POWIERZCHNIA OGRODU
 - OD PÓŁNOCY: 43,3 m²
 - OD POŁUDNIA: 48,2 m²
 POWIERZCHNIA ZABUDOWY: 89,76m²
 OGÓŁEM POW. 178,56m²

OZNACZENIA

- POROTERM 12 i 25 cm
- G-K 10 cm
- STYROPIAN
- SMIETNIK
- PRZYŁĄCZE GAZOWE

Adres:
 Szczecin, ul. Harnasiów,
 dz. nr 24/4

Generalny Projektant:
EUROCAPITAL developer

70-473 SZCZECIN al. Wojska Polskiego 29/3
 tel. (091) 814 43 30 fax. (091) 814 43 30
 www.eurocapital.szczecin.pl e-mail:
 biuro@eurocapital.pl