


## RZUT PARTERU USŁUGOWEGO

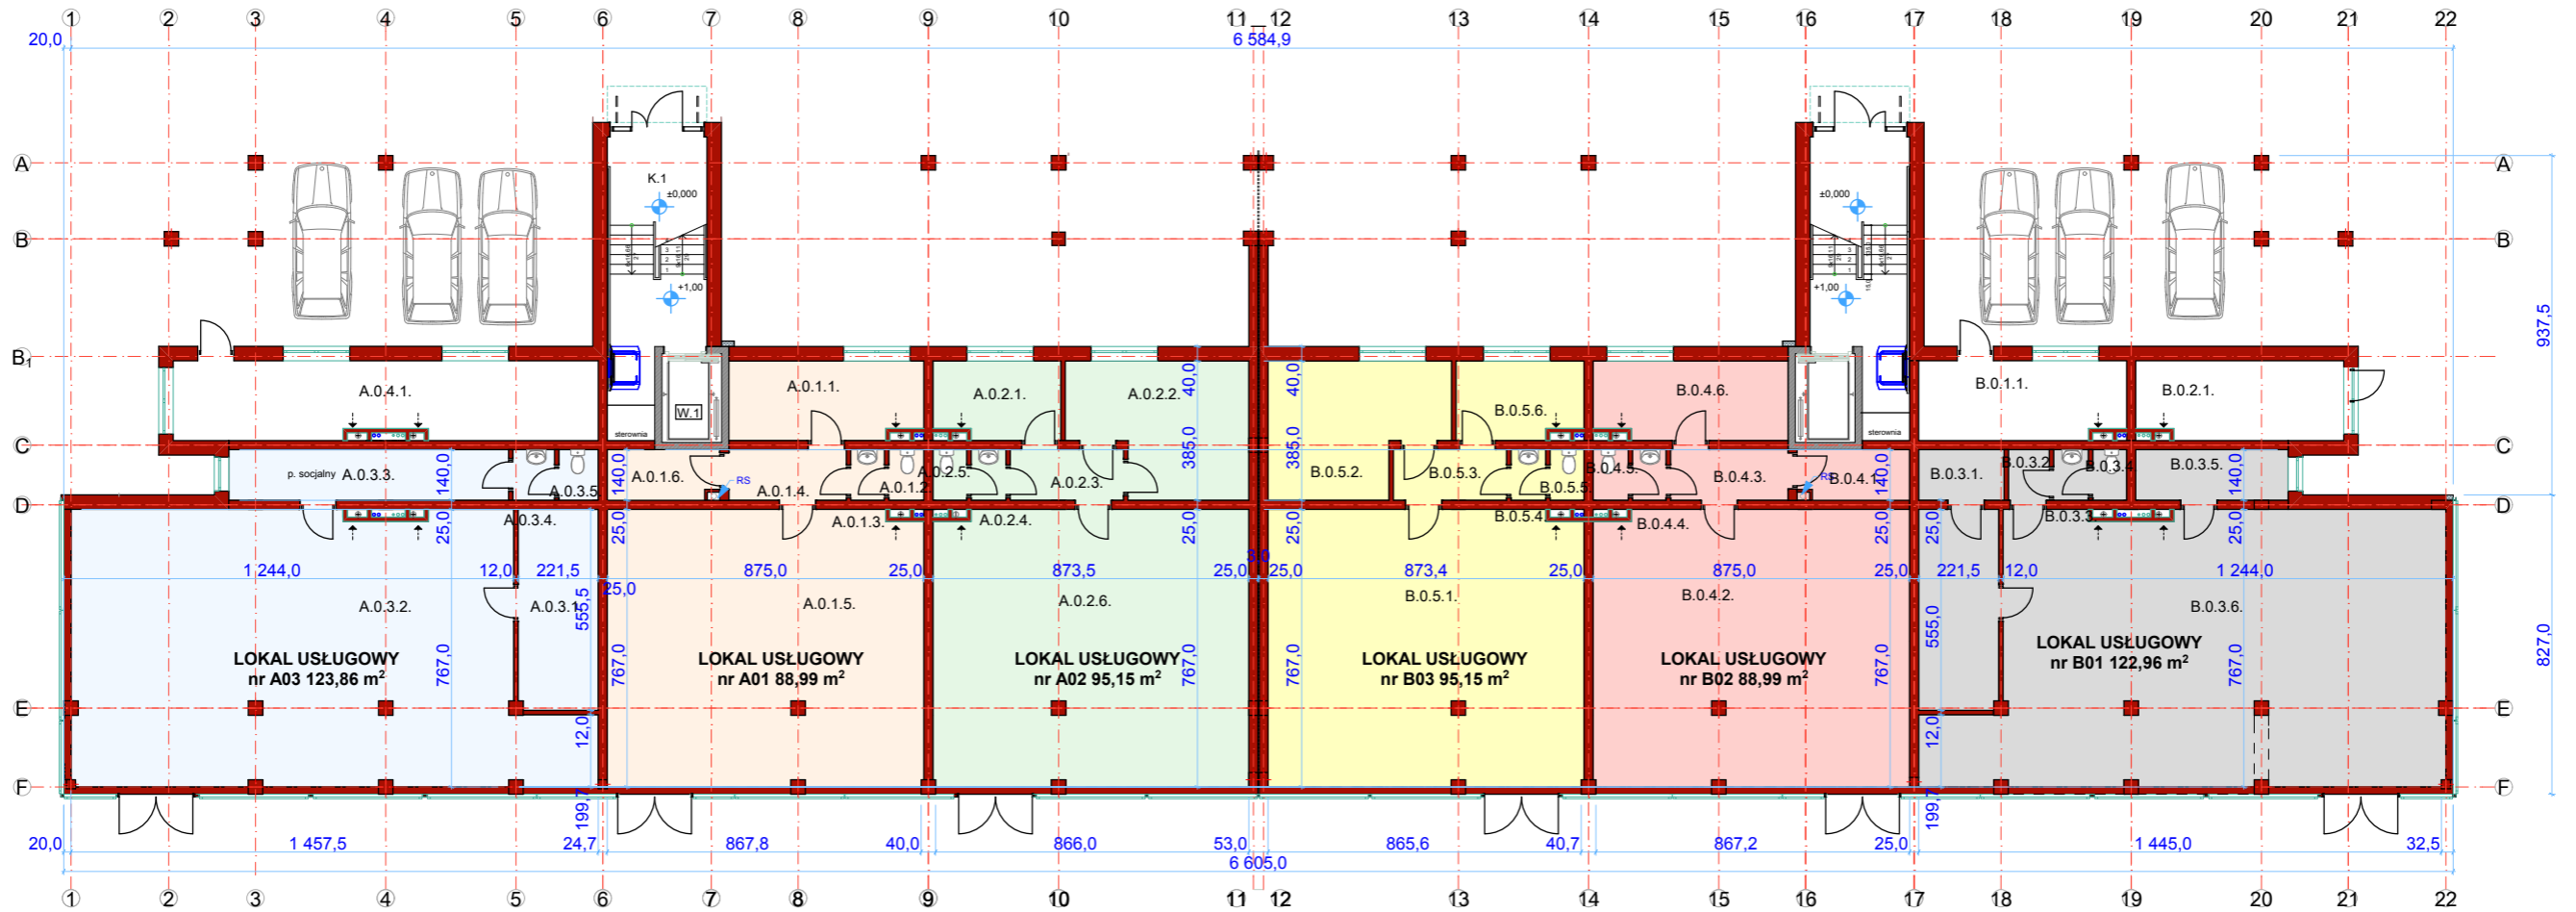

### WYKAZ POMIESZCZEŃ KLATKA "A"

Nr pom.	Nazwa pomieszczenia	Pow. użytkowa	Nr pom.	Nazwa pomieszczenia	Pow. użytkowa
A.0.1.1.	Pokój socjalny	11,50 m <sup>2</sup>	A.0.3.1.	Magazyn	12,90 m <sup>2</sup>
A.0.1.2.	WC	1,36 m <sup>2</sup>	A.0.3.2.	Sala sprzedaży	97,00 m <sup>2</sup>
A.0.1.3.	Przedsiónek WC	1,30 m <sup>2</sup>	A.0.3.3.	Pokój socjalny	10,83 m <sup>2</sup>
A.0.1.4.	Korytarz	4,55 m <sup>2</sup>	A.0.3.4.	Przedsiónek WC	1,61 m <sup>2</sup>
A.0.1.5.	Sala sprzedaży	66,58 m <sup>2</sup>	A.0.3.5.	WC	1,52 m <sup>2</sup>
A.0.1.6.	Magazyn	4,23 m <sup>2</sup>	<b>RAZEM:</b>	<b>123,86 m<sup>2</sup></b>	
<b>RAZEM:</b>	<b>88,99 m<sup>2</sup></b>				
A.0.2.1.	Pokój socjalny	7,43 m <sup>2</sup>			
A.0.2.2.	Magazyn	16,68 m <sup>2</sup>			
A.0.2.3.	Korytarz	4,38 m <sup>2</sup>			
A.0.2.4.	Przedsiónek WC	1,35 m <sup>2</sup>			
A.0.2.5.	WC	1,31 m <sup>2</sup>			
A.0.2.6.	Sala sprzedaży	64,00 m <sup>2</sup>			
<b>RAZEM:</b>	<b>95,15 m<sup>2</sup></b>				

### WYKAZ POMIESZCZEŃ KLATKA "B"

Nr pom.	Nazwa pomieszczenia	Pow. użytkowa	Nr pom.	Nazwa pomieszczenia	Pow. użytkowa
B.0.3.1.	Magazyn	15,82 m <sup>2</sup>	B.0.5.1.	Sala sprzedaży	64,00 m <sup>2</sup>
B.0.3.2.	Korytarz	1,58 m <sup>2</sup>	B.0.5.2.	Magazyn	16,68 m <sup>2</sup>
B.0.2.3.	Przedsiónek WC	1,35 m <sup>2</sup>	B.0.5.3.	Korytarz	4,38 m <sup>2</sup>
B.0.3.4.	WC	1,31 m <sup>2</sup>	B.0.5.4.	Przedsiónek WC	1,35 m <sup>2</sup>
B.0.3.5.	Pokój socjalny	5,90 m <sup>2</sup>	B.0.5.5.	WC	1,31 m <sup>2</sup>
B.0.3.6.	Sala sprzedaży	97,00 m <sup>2</sup>	B.0.5.6.	Pokój socjalny	7,43 m <sup>2</sup>
<b>RAZEM:</b>	<b>122,96 m<sup>2</sup></b>		<b>RAZEM:</b>	<b>95,15 m<sup>2</sup></b>	
B.0.4.1.	Magazyn	4,22 m <sup>2</sup>			
B.0.4.2.	Sala sprzedaży	66,57 m <sup>2</sup>			
B.0.4.3.	Korytarz	4,55 m <sup>2</sup>			
B.0.4.4.	Przedsiónek WC	1,30 m <sup>2</sup>			
B.0.4.5.	WC	1,36 m <sup>2</sup>			
B.0.4.6.	Pokój socjalny	11,50 m <sup>2</sup>			
<b>RAZEM:</b>	<b>85,50 m<sup>2</sup></b>				